

Планировка:

4 спальни

4 ванных комнаты

+ Гостевой санузел

Общая площадь:




458,3 м²

Этаж:

8

Пентхаус:

73

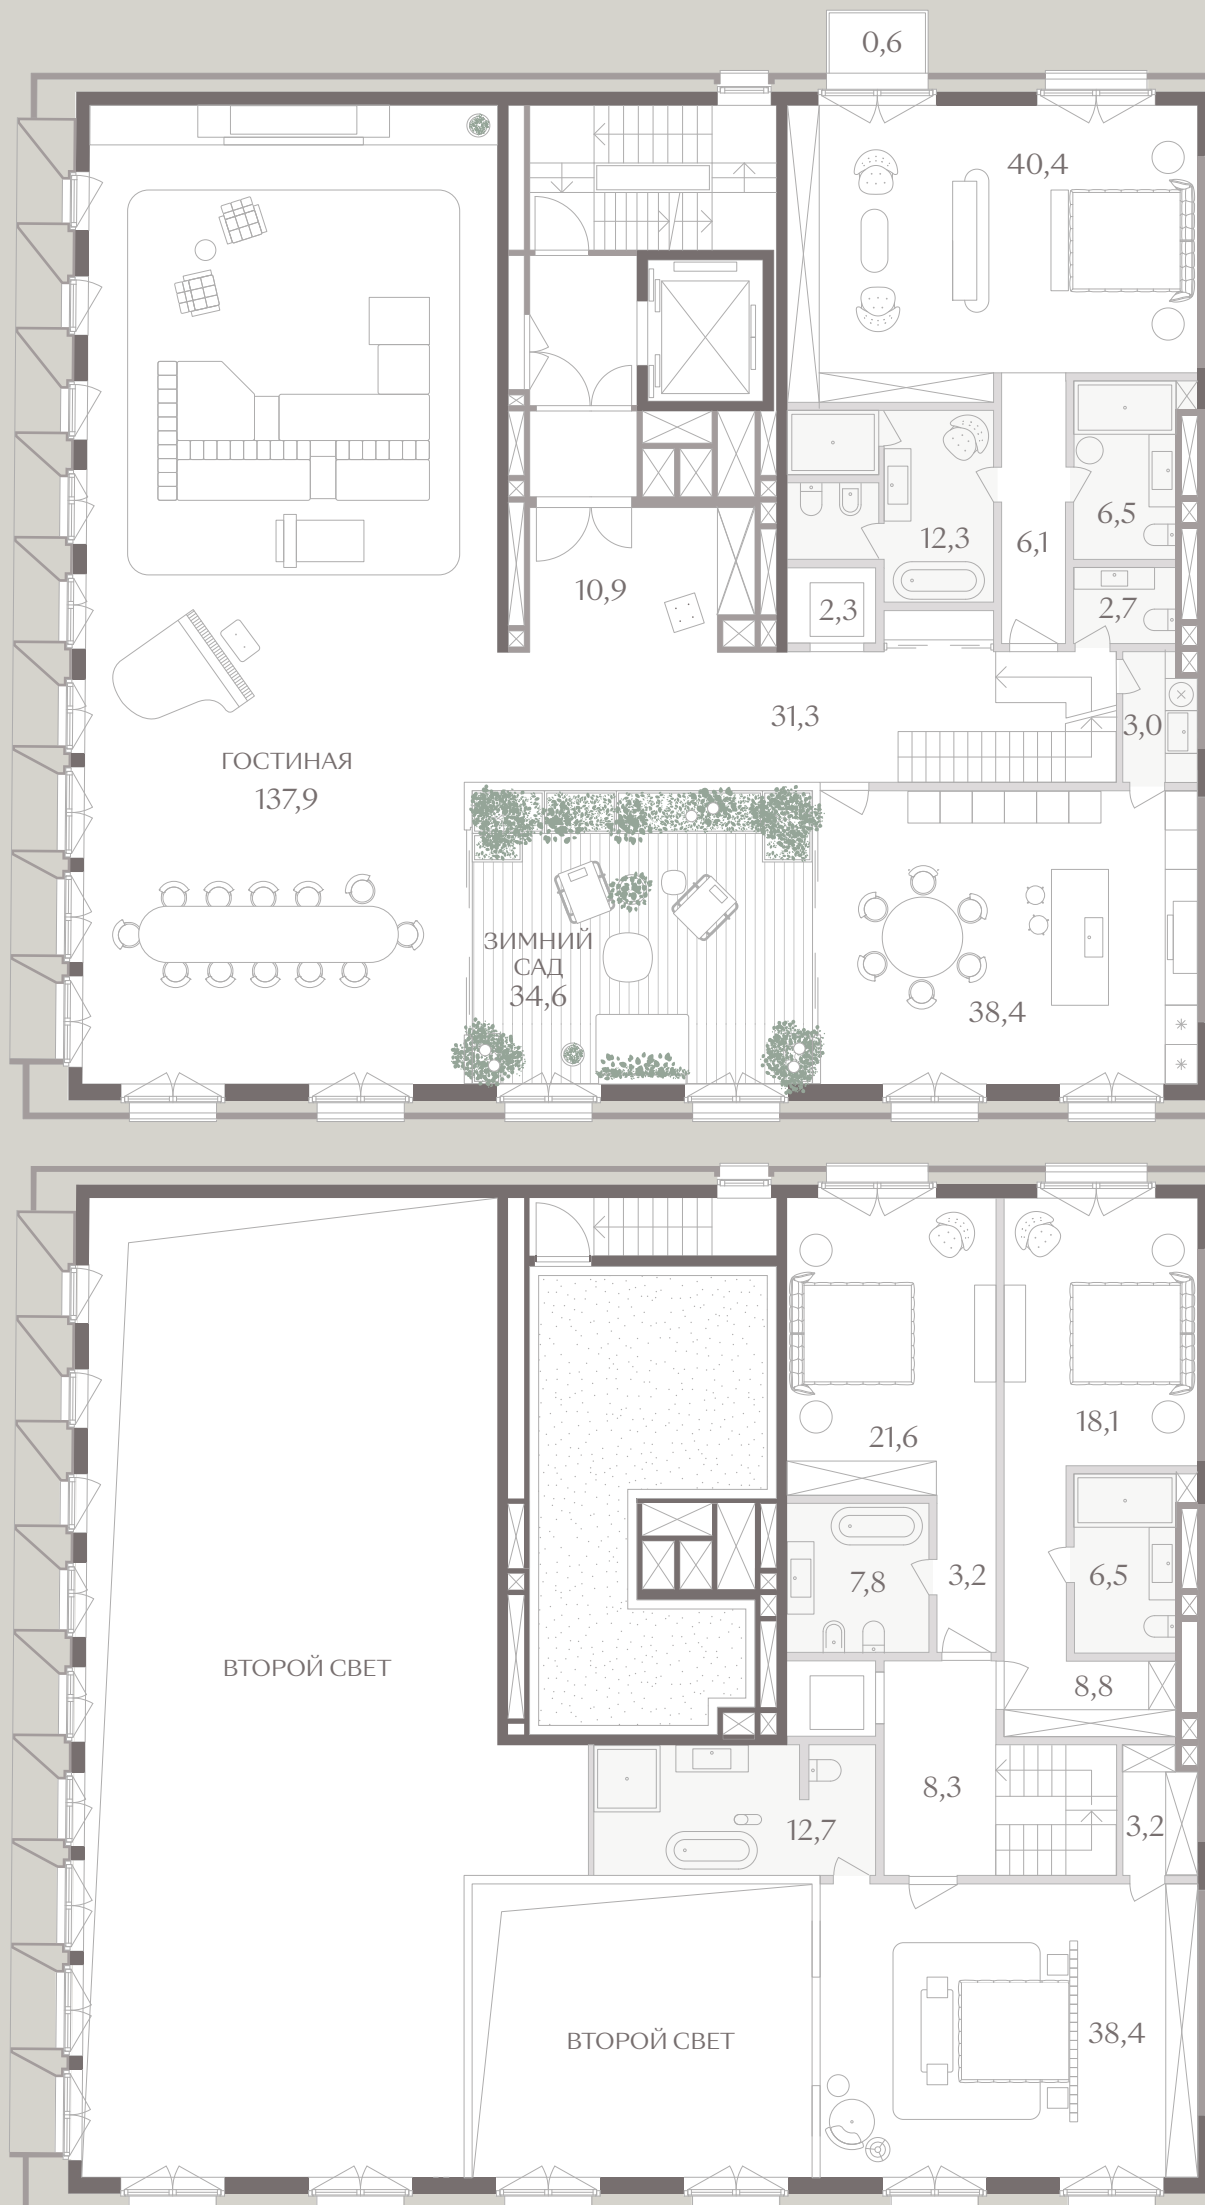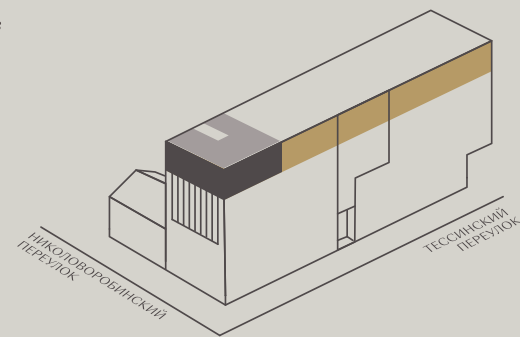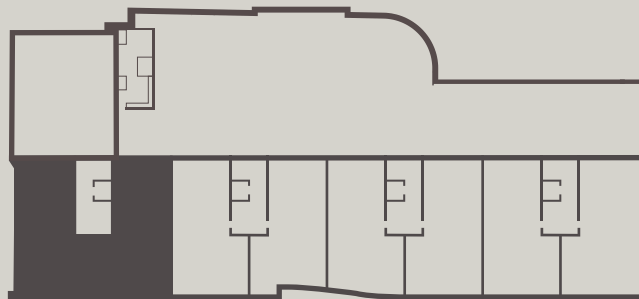

ТЕССИНСКИЙ, 1

Позвонить эксперту объекта: +79232279629