

«ИЛЬИНКА 3/8» - ТРЕТИЙ ДОМ ОТ КРЕМЛЯ



ПЕНТХАУС 435,2 м²

Элитный двухуровневый пентхаус площадью 435,2 кв.м. в современном особняке «Пардус». Кухня-гостиная площадью 91,4 кв.м. Панорамные арочные окна, дровяной камин, окна на четыре стороны света. Вид на Спасскую башню Кремля и Куранты. Можно обустроить пять спален. Статус-апартаменты. Сдача ГК 4 кв. 2025 г.

Квартира № 44+45

Этаж: 5,6

Площадь: 435,2 кв.м.

Спальни: 5/5+

Высота потолков: 3,5 м.

Стоимость: 1 541 970 000 рублей




ПЛАНИРОВКА ПЕНТХАУСА



1 этаж



2 этаж

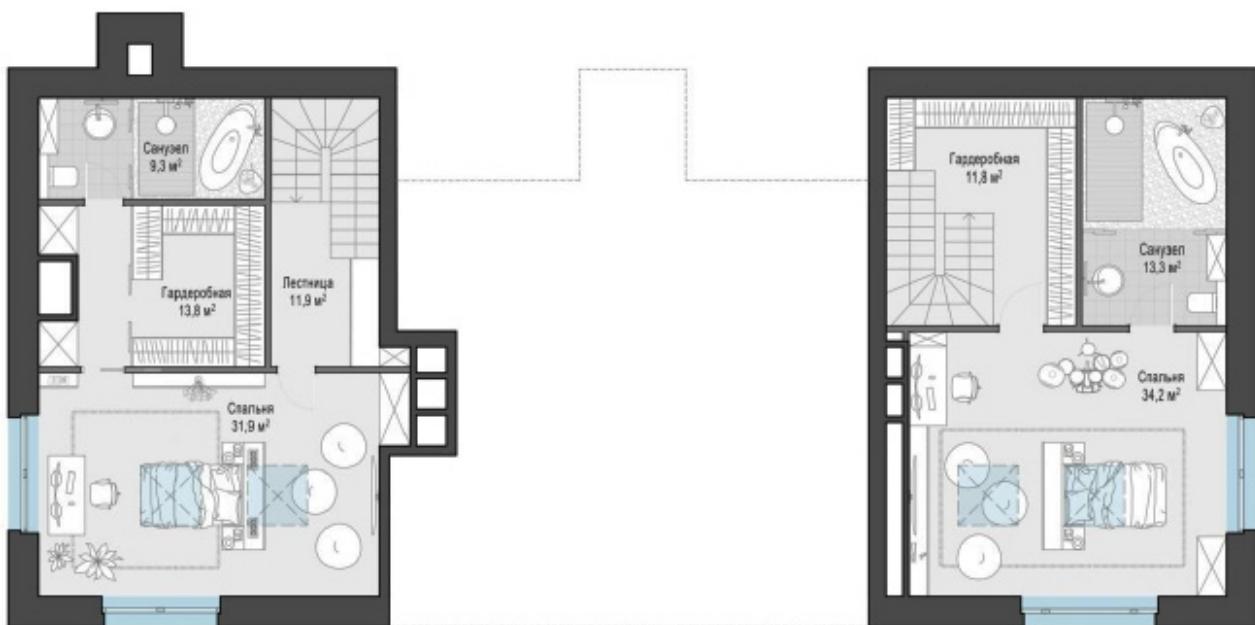

ИЛЬИНКА 3/8 на карте Москвы

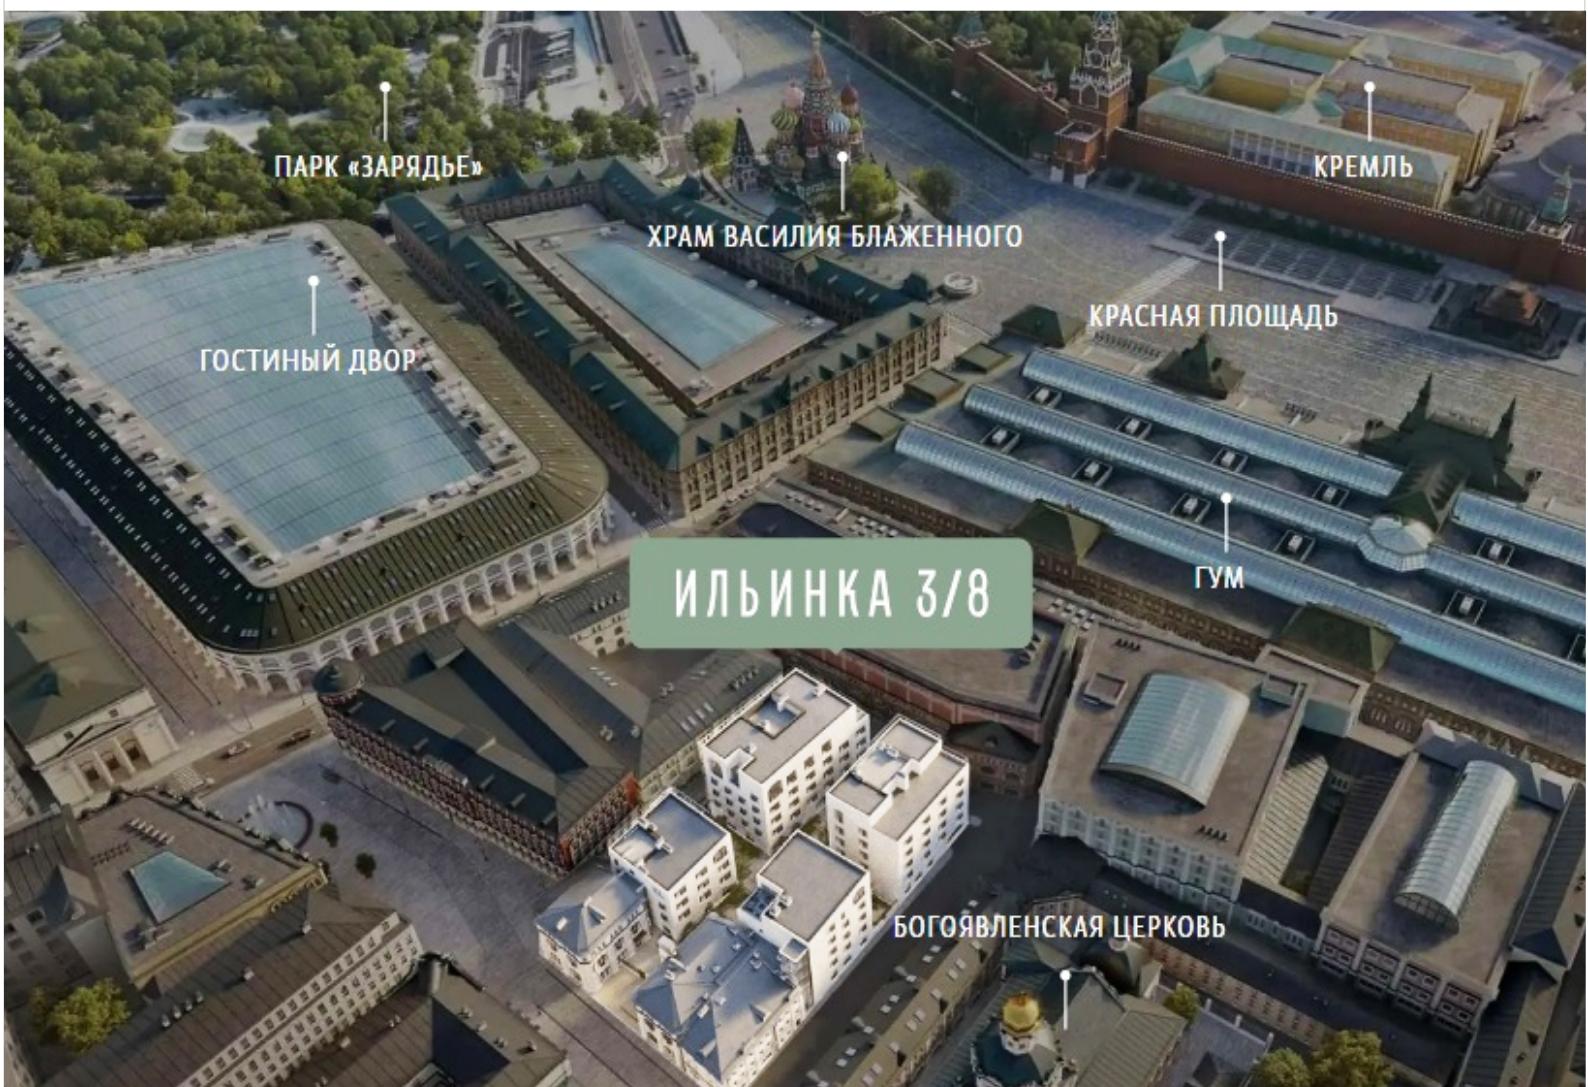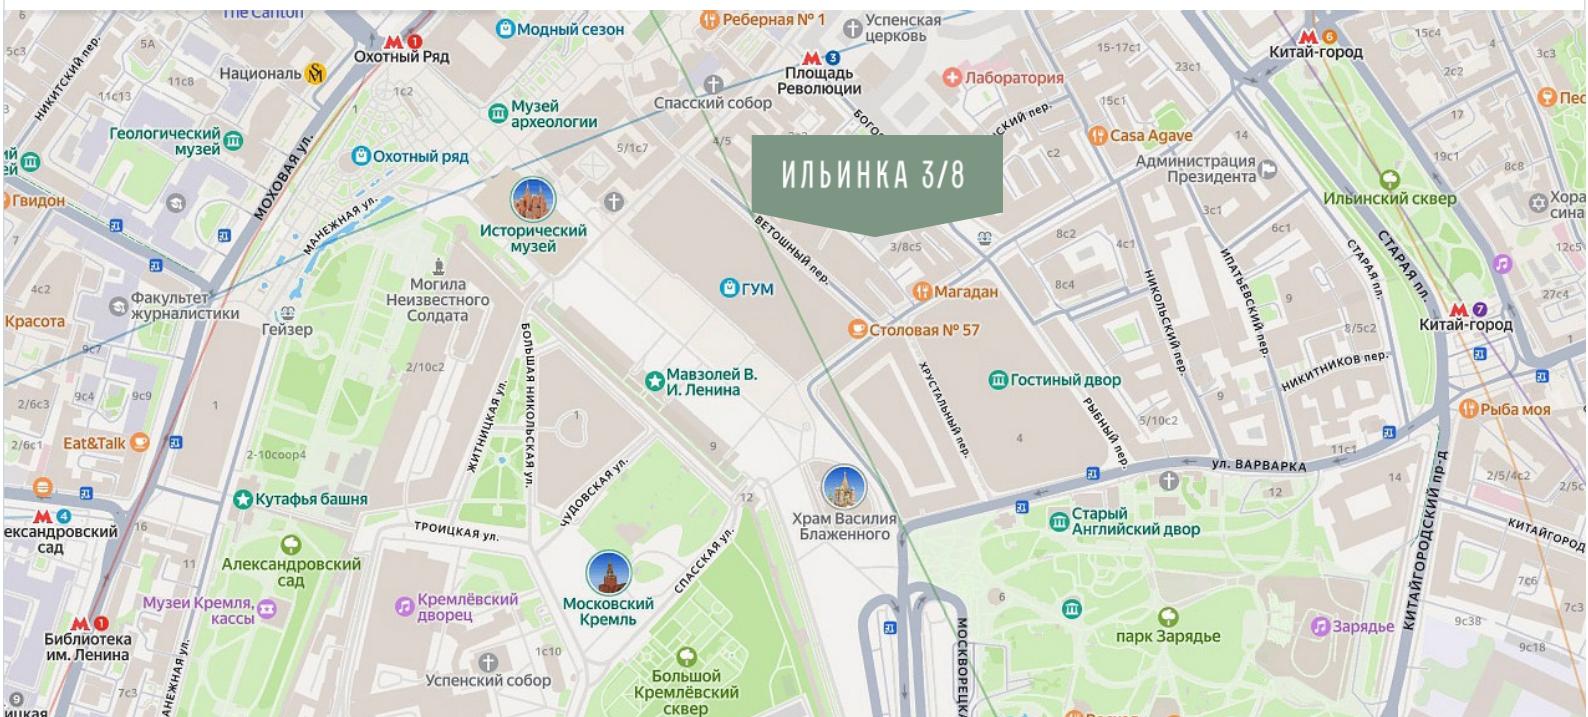

Позвонить эксперту объекта: +7(923) 227 9629